


ATRIJAUS TERASA

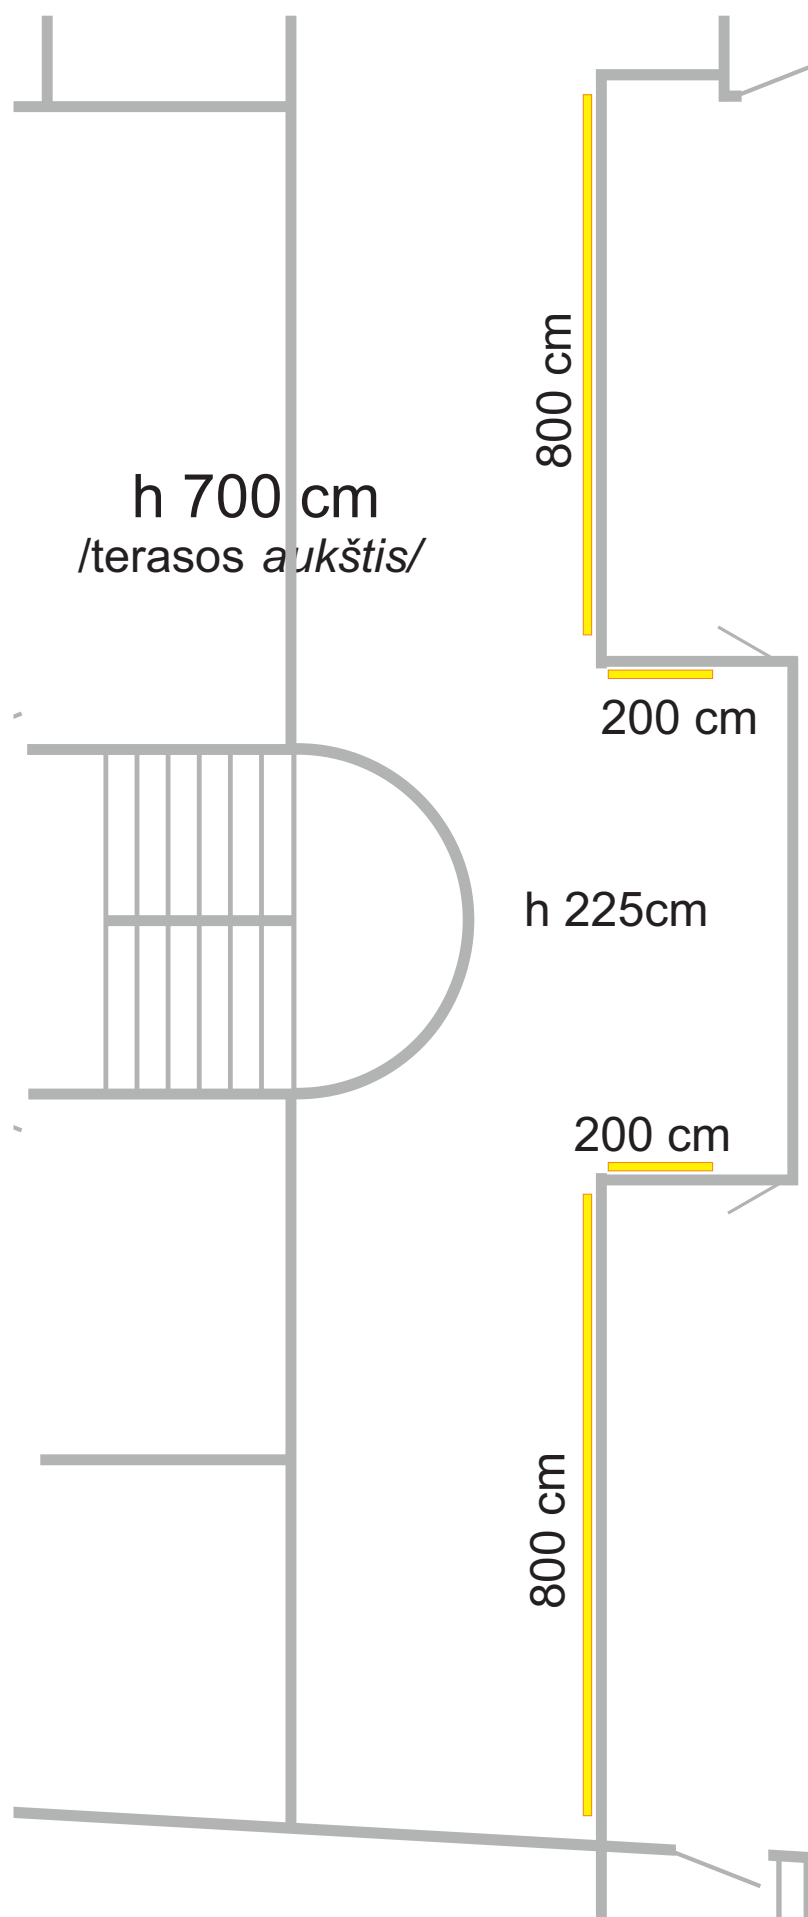

ATVIRA JAUNIMO ERDVĖ